| LEGENDA RETI ESTERNE SCARICHI | |
|---|---|
| 🟦 | RETE SMALTIMENTO ACQUE METEORICHE |
| 🟪 | RETE SMALTIMENTO ACQUE OLEOSE |
| 🟪 | RETE SMALTIMENTO ACQUE OLEOSE_Variante AUA |
| ▥ | GRIGLIA DI RACCOLTA 60X60 CM |
| ▭ | GRIGLIA DI RACCOLTA LABKO VEK3000 |
| □ | POZZETTO 50X50 CM |

NB: LE QUOTE DI FONDO CORRUGATI E TUBI SONO INDICATE RISPETTO ALLO ZERO DI PROGETTO PARI A 149.850 m SUL LIVELLO DEL MARE.

Diametri e pendenze tubazioni in fase di verifica

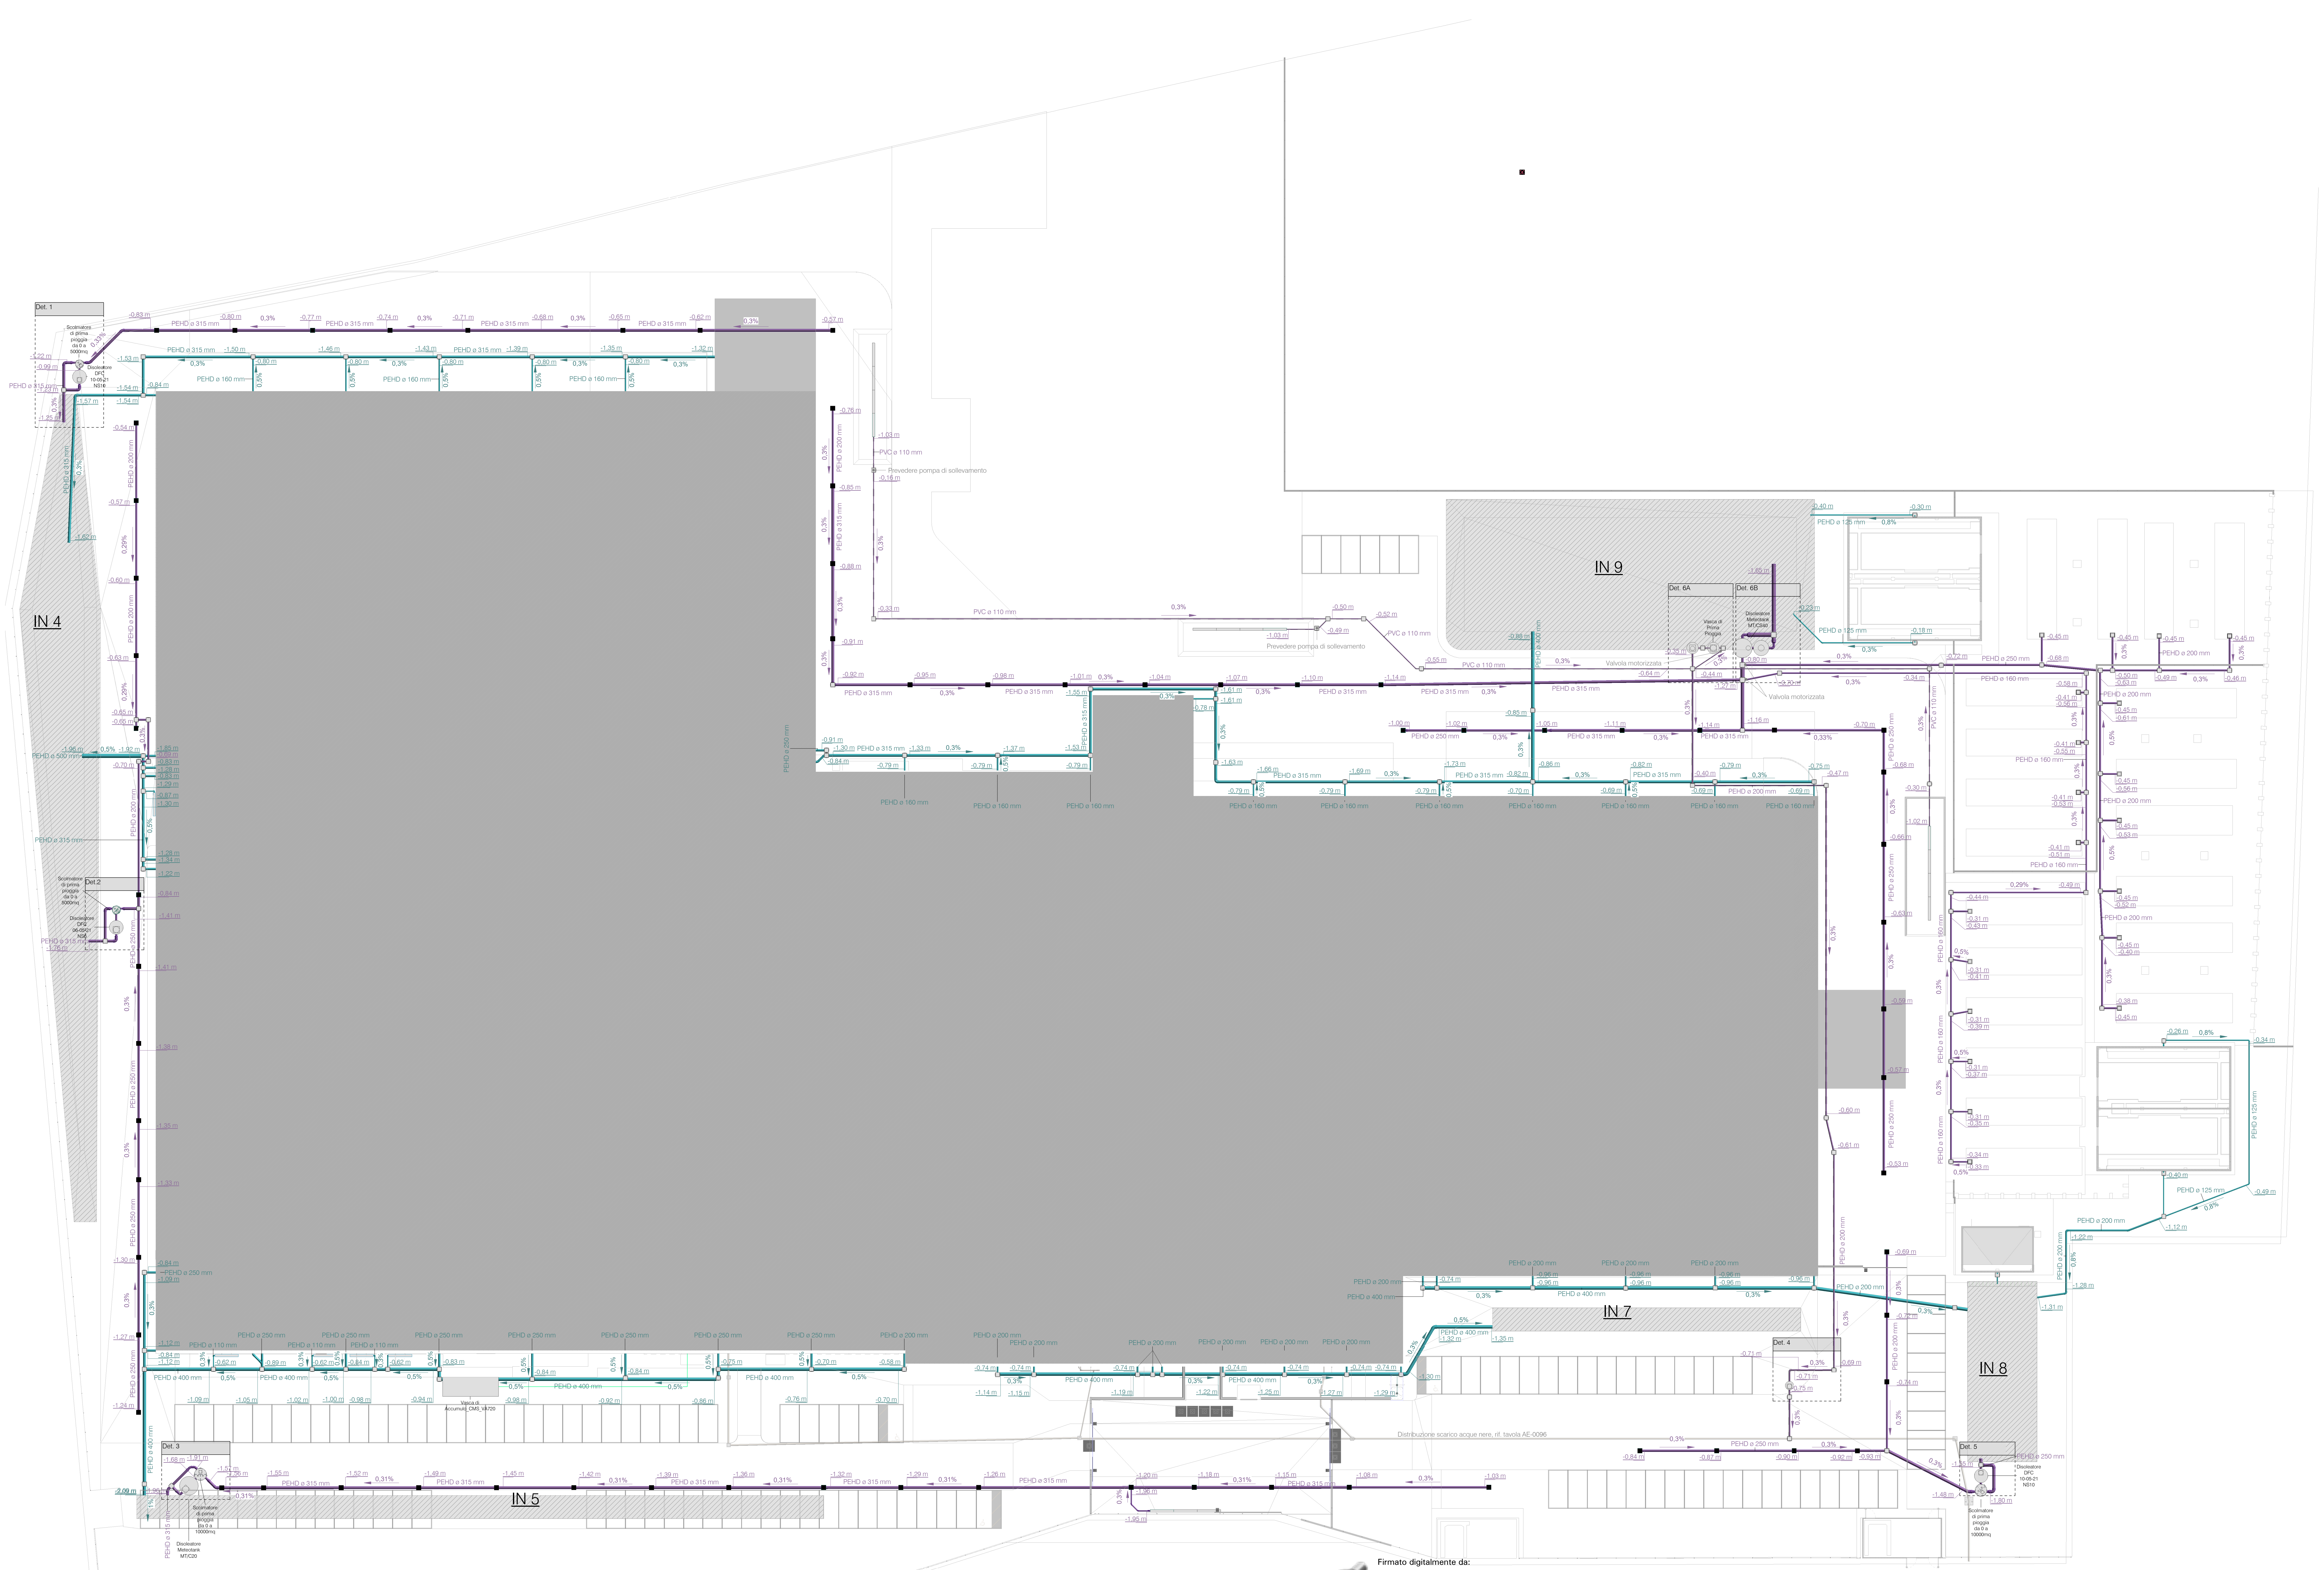
IN 4
IN 5
IN 7
IN 8
IN 9
Det. 1
Det. 2
Det. 3
Det. 4
Det. 5
Det. 6A
Det. 6B
PEHD ø 315 mm
PEHD ø 250 mm
PEHD ø 200 mm
PEHD ø 160 mm
PEHD ø 400 mm
PEHD ø 125 mm
PVC ø 110 mm
0.3%
0.5%
Prevedere pompa di sollevamento
Valvola motorizzata
Vasca di accumulo
Distribuzione scarico acque nere, rif. tavola AE-0096

DISTRIBUZIONE SCARICHI ACQUE METEORICHE E OLEOSE

1 : 300

Firmato digitalmente da:

ROBERTO BACCINI

Noovle S.p.A.

Firmato il 26/08/2025 18:44

Seriale Certificato: 2346

Valido dal 23/07/2024 al 23/07/2027

TI Trust Technologies QTSP CA

ATI:
SIELTE S.p.A.
MEDINOK S.p.A.
SPINOSA COSTRUZIONI
GENERALI S.p.A.

COMMITTENTE / CLIENT:
NOOVLE S.P.A.
Sede Legale: Via Gaetano Negri, 1 - 20123 Milano
Pec: noovlegroupspa@timpec.it
Mail: carlo.lombardi@noovle.com
Tel: +39 3357510024

PROGETTO / PROJECT:
Realizzazione di Data Center in edificio produttivo
Via Ticino, 64 - 20010
Santo Stefano Ticino (MI)

PROGETTISTA / DESIGNER:

OGGETTO / OBJECT:
PROGETTO COSTRUTTIVO

TITOLO / DESCRIPTION:
AREE ESTERNE_DISTRIBUZIONE SCARICHI
ACQUE METEORICHE E OLEOSE

| DISEGNATO DA:<br>DRAWN BY: | CONTROLLATO DA:<br>CHECKED BY: |
|---|---|
| DATA / DATE:<br>26.1.2022 | SCALA / SCALE:<br>A0 |
| NOME FILE / FILE NAME:<br>AE-0097_Distribuzione Scarichi Acque... | |
| COMMESSA / JOB:<br>2556 | FORMATO / SHEET:<br>A0 |
| TAVOLA / DRAWING:<br>AE-0097 | |
| DATA REV:<br>14/09/2022 | REV:<br>L |